
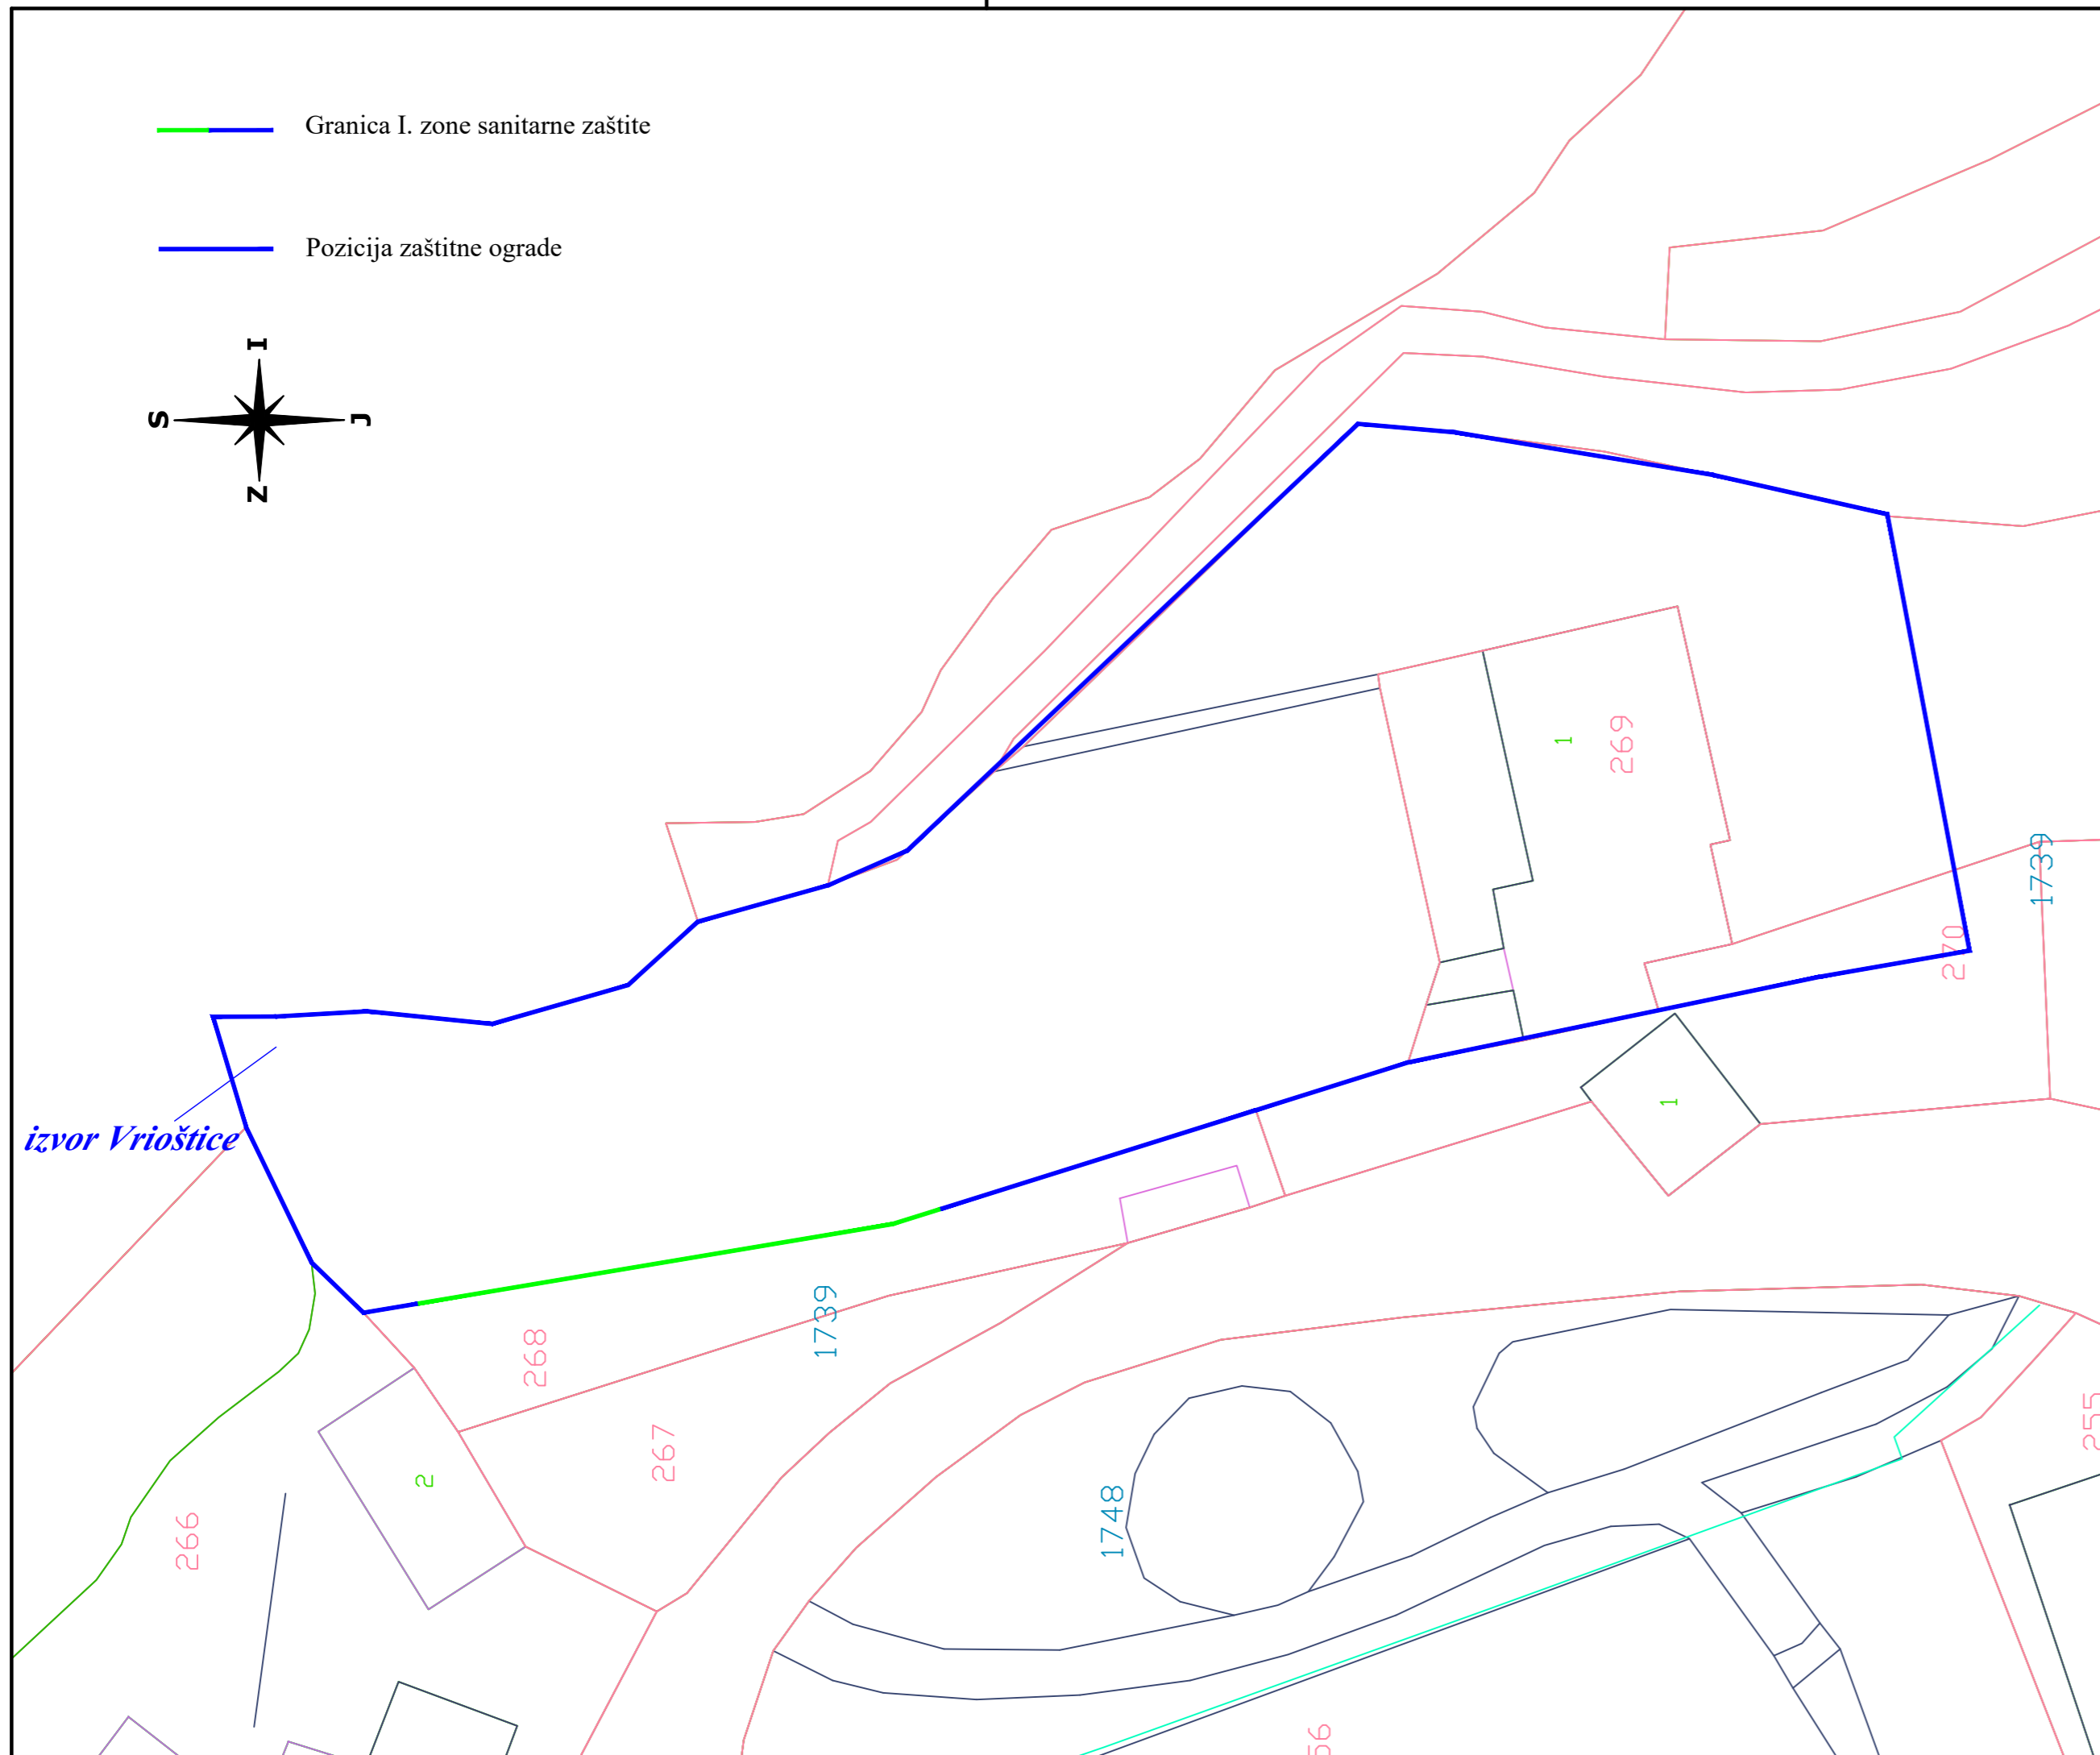


Granica I. zone sanitarne zaštite

Pozicija zaštitne ograde

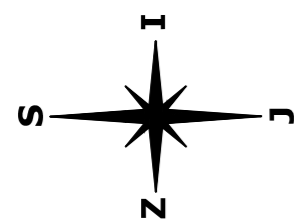

Poduzeće za projektiranje i nadzor u niskogradnji
Mostar, dr. Ante Starčevića bb
tel.: ++ 387 36 397 531
fax: ++ 387 36 397 532
e-mail: integra@tel.net.ba

Direktor: Berislav Crnjac, dipl.ing.građ.

potpis:

Voditelji projekta: Mr. sc. Ivan Antunović, dipl.ing. geol.

Suradnici: Dr.sc. Gordan Prskalo, dipl.ing.građ.
Nikica Vego, dipl.ing.građ.
Danijela Ljubić, dipl.ing.građ.
Jasminka Antunović, dipl.ing.kem.tehn.
Tomislav Dugandžić, mag.građ.
Miro Krezić, dipl.iur.

Investitor/Naručilj:

OPĆINA LJUBUŠKI

Ljubuški

Bosna i Hercegovina

Projekt:

**Projekt istražnih radova za uspostavu zaštite
podzemnih voda izvorišta vrela Vrioštica**

Ljubuški

Bosna i Hercegovina

Naziv priloga:
Prilog. 9. Situacija I zone zaštite izvorišta Vrioštica

Mjerilo:
1:250

Projekt br.:
PR-IS-02E/2018

Datum:
studeni, 2018.