
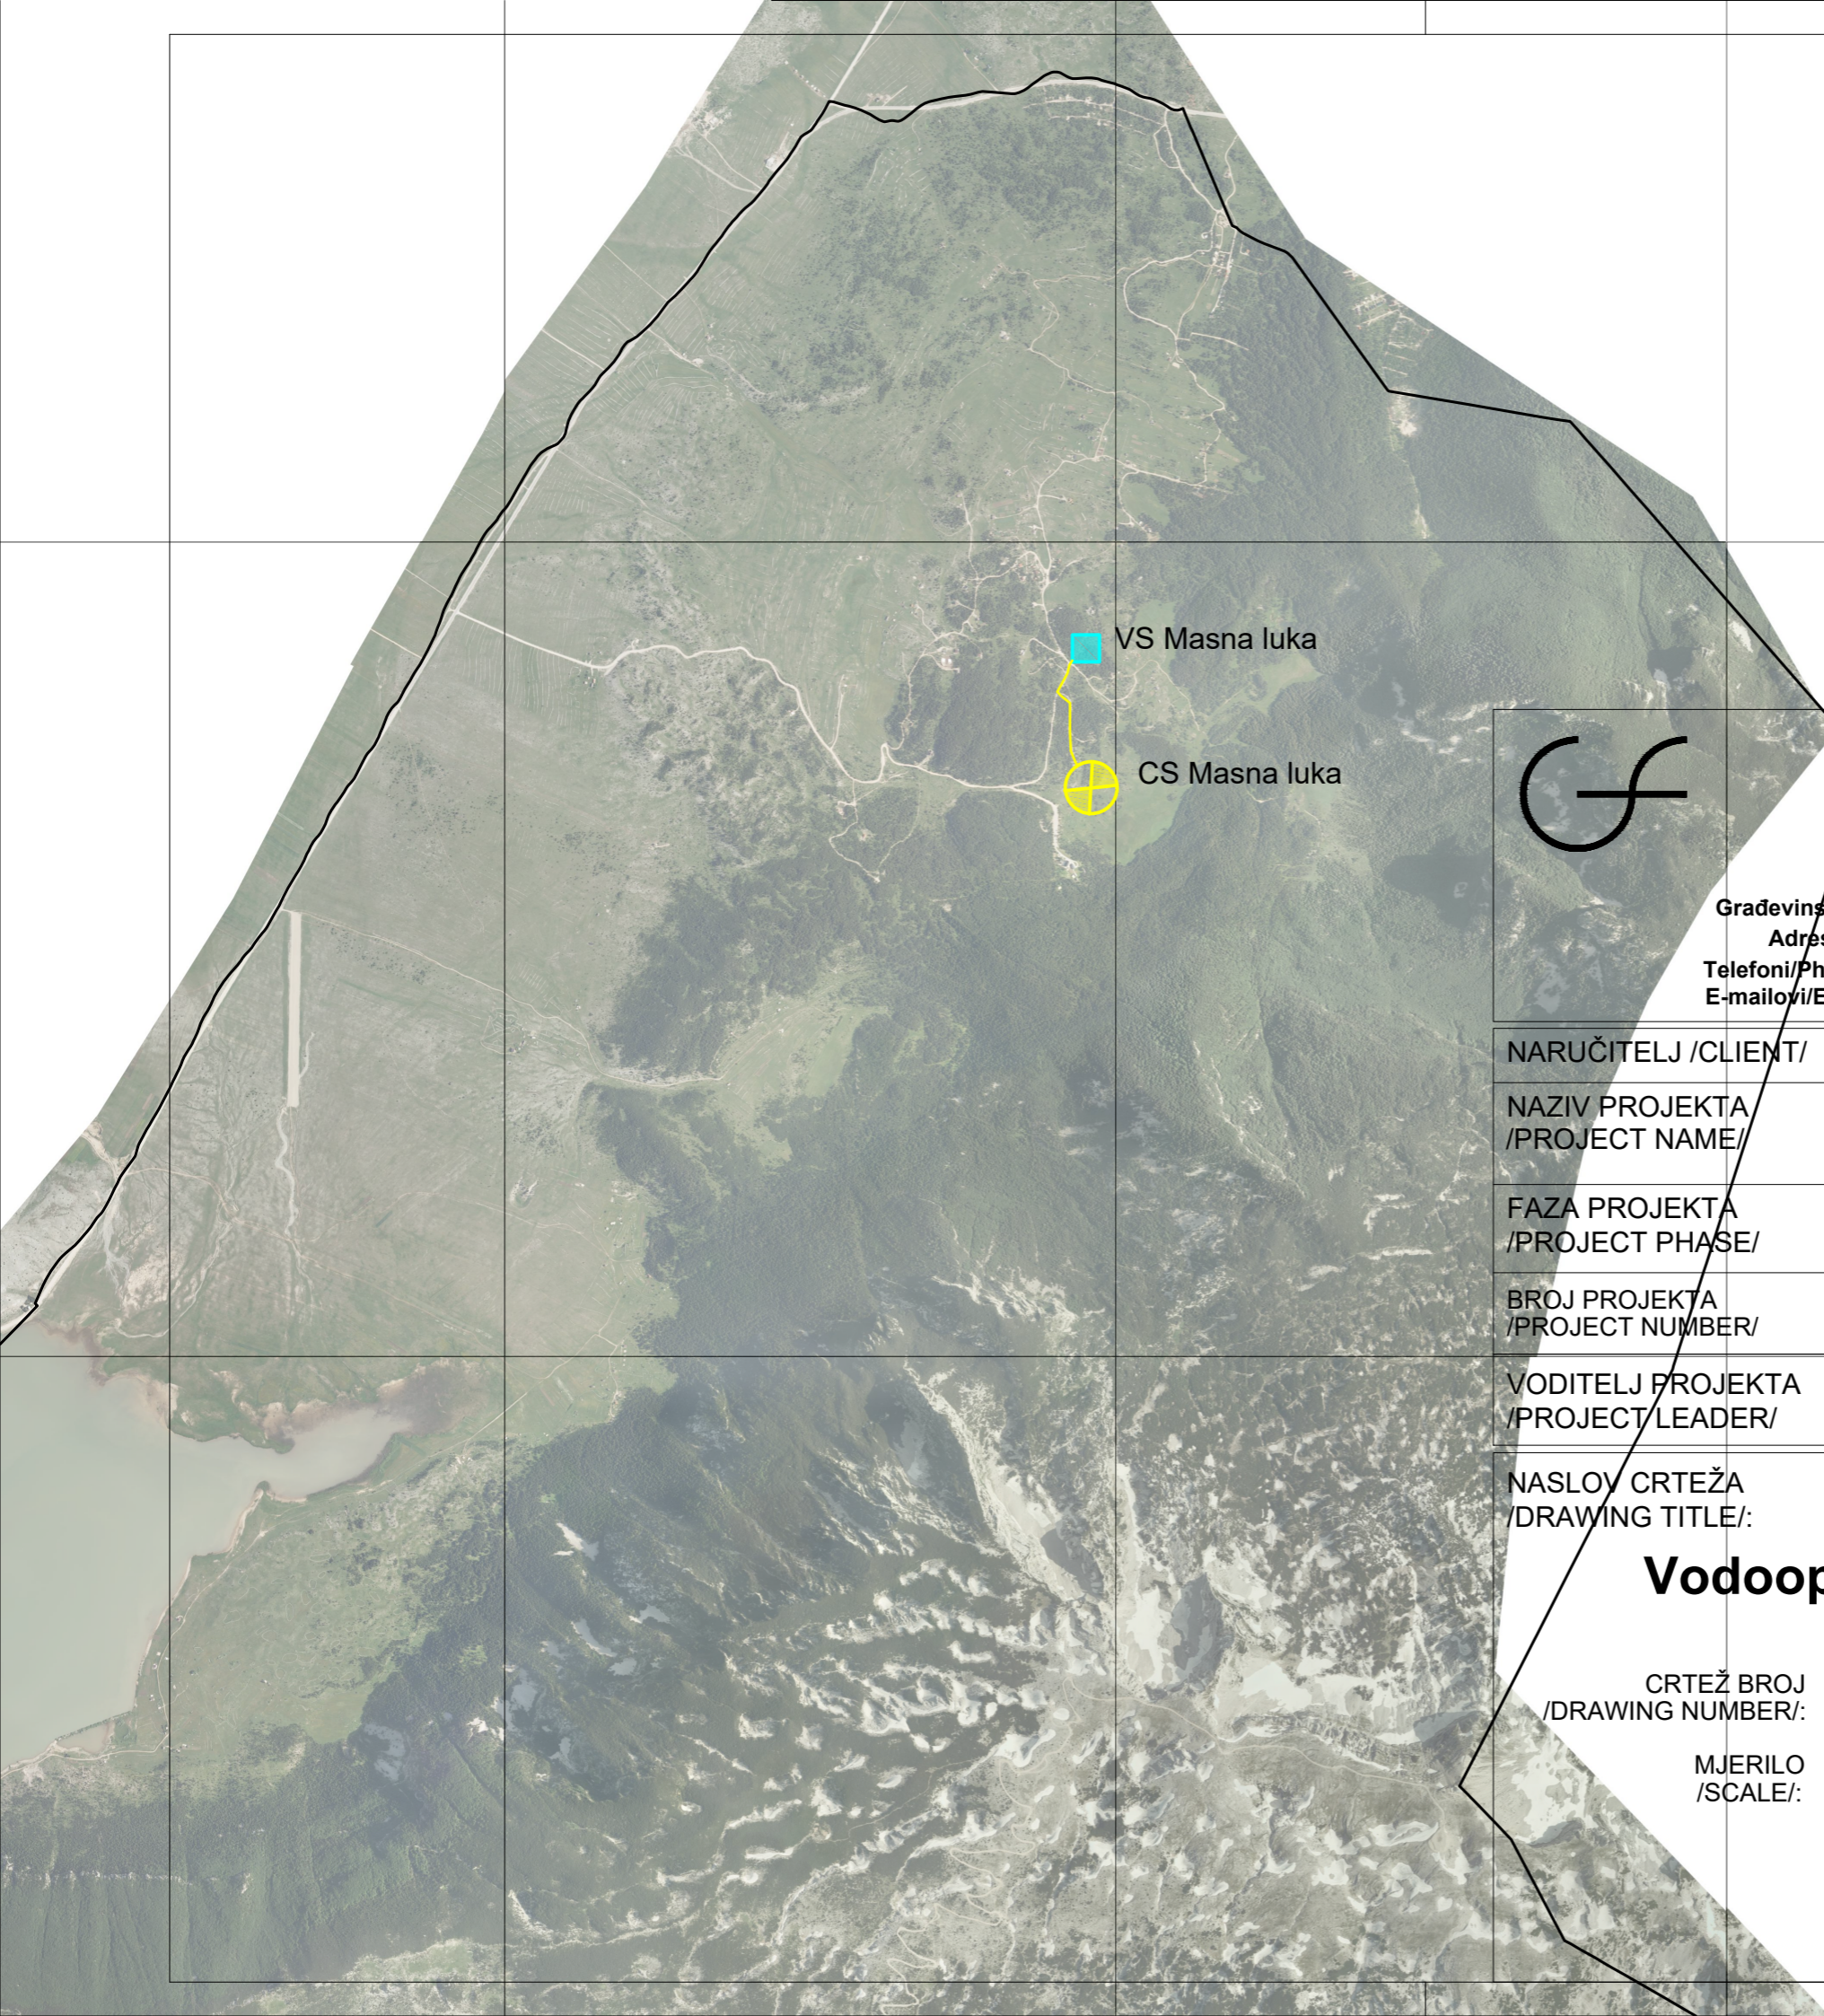


-  Postojeći cjevovod
-  Planirani cjevovod
-  Postojeća vodosprema
-  Planirana vodosprema
-  Postojeća crpna postaja
-  Planirana crpna postaja



Sveučilište u Mostaru - University of Mostar
 Građevinski fakultet & Građevinski istraživački centar d.o.o. Mostar
 Adresa/Address/: Matice hrvatske b.b., 88000 Mostar, BiH
 Telefoni/Phones/: +387 36 355000/355001 Faks/Fax/: +387 36 355001
 E-mailovi/E-mails/: gf@sum.ba; gic@gf.sum.ba Internet: gf.sum.ba

NARUČITELJ /CLIENT/	Ministarstvo gospodarstva, Županija ZH		
NAZIV PROJEKTA /PROJECT NAME/	Program opskrbe vodom za piće na prostoru Županije Zapadnohercegovačke		
FAZA PROJEKTA /PROJECT PHASE/	Planska dokumentacija		
BROJ PROJEKTA /PROJECT NUMBER/	SUMGF-GIC-IV-26/19	BROJ UGOVORA /CONTRACT NUMBER/	SUMGF-GIC-V-2-27/19
VODITELJ PROJEKTA /PROJECT LEADER/	dr. sc. Gordan Prskalo, dipl. ing. građ.		

NASLOV CRTEŽA /DRAWING TITLE/:

Vodoopskrbni sustav općine Posušje

CRTEŽ BROJ /DRAWING NUMBER/: **11.1b**
 MJERILO /SCALE/: **1:25000**

OVLAŠTENA OSOBA /AUTHORIZED PERSON/

dr. sc. Goran Šunjić

OVJERA PROJEKTA /VERIFICATION OF THE PROJECT/

M. P.